



MODELO B CALÇADAS IGUAIS OU MAIORES QUE 2m

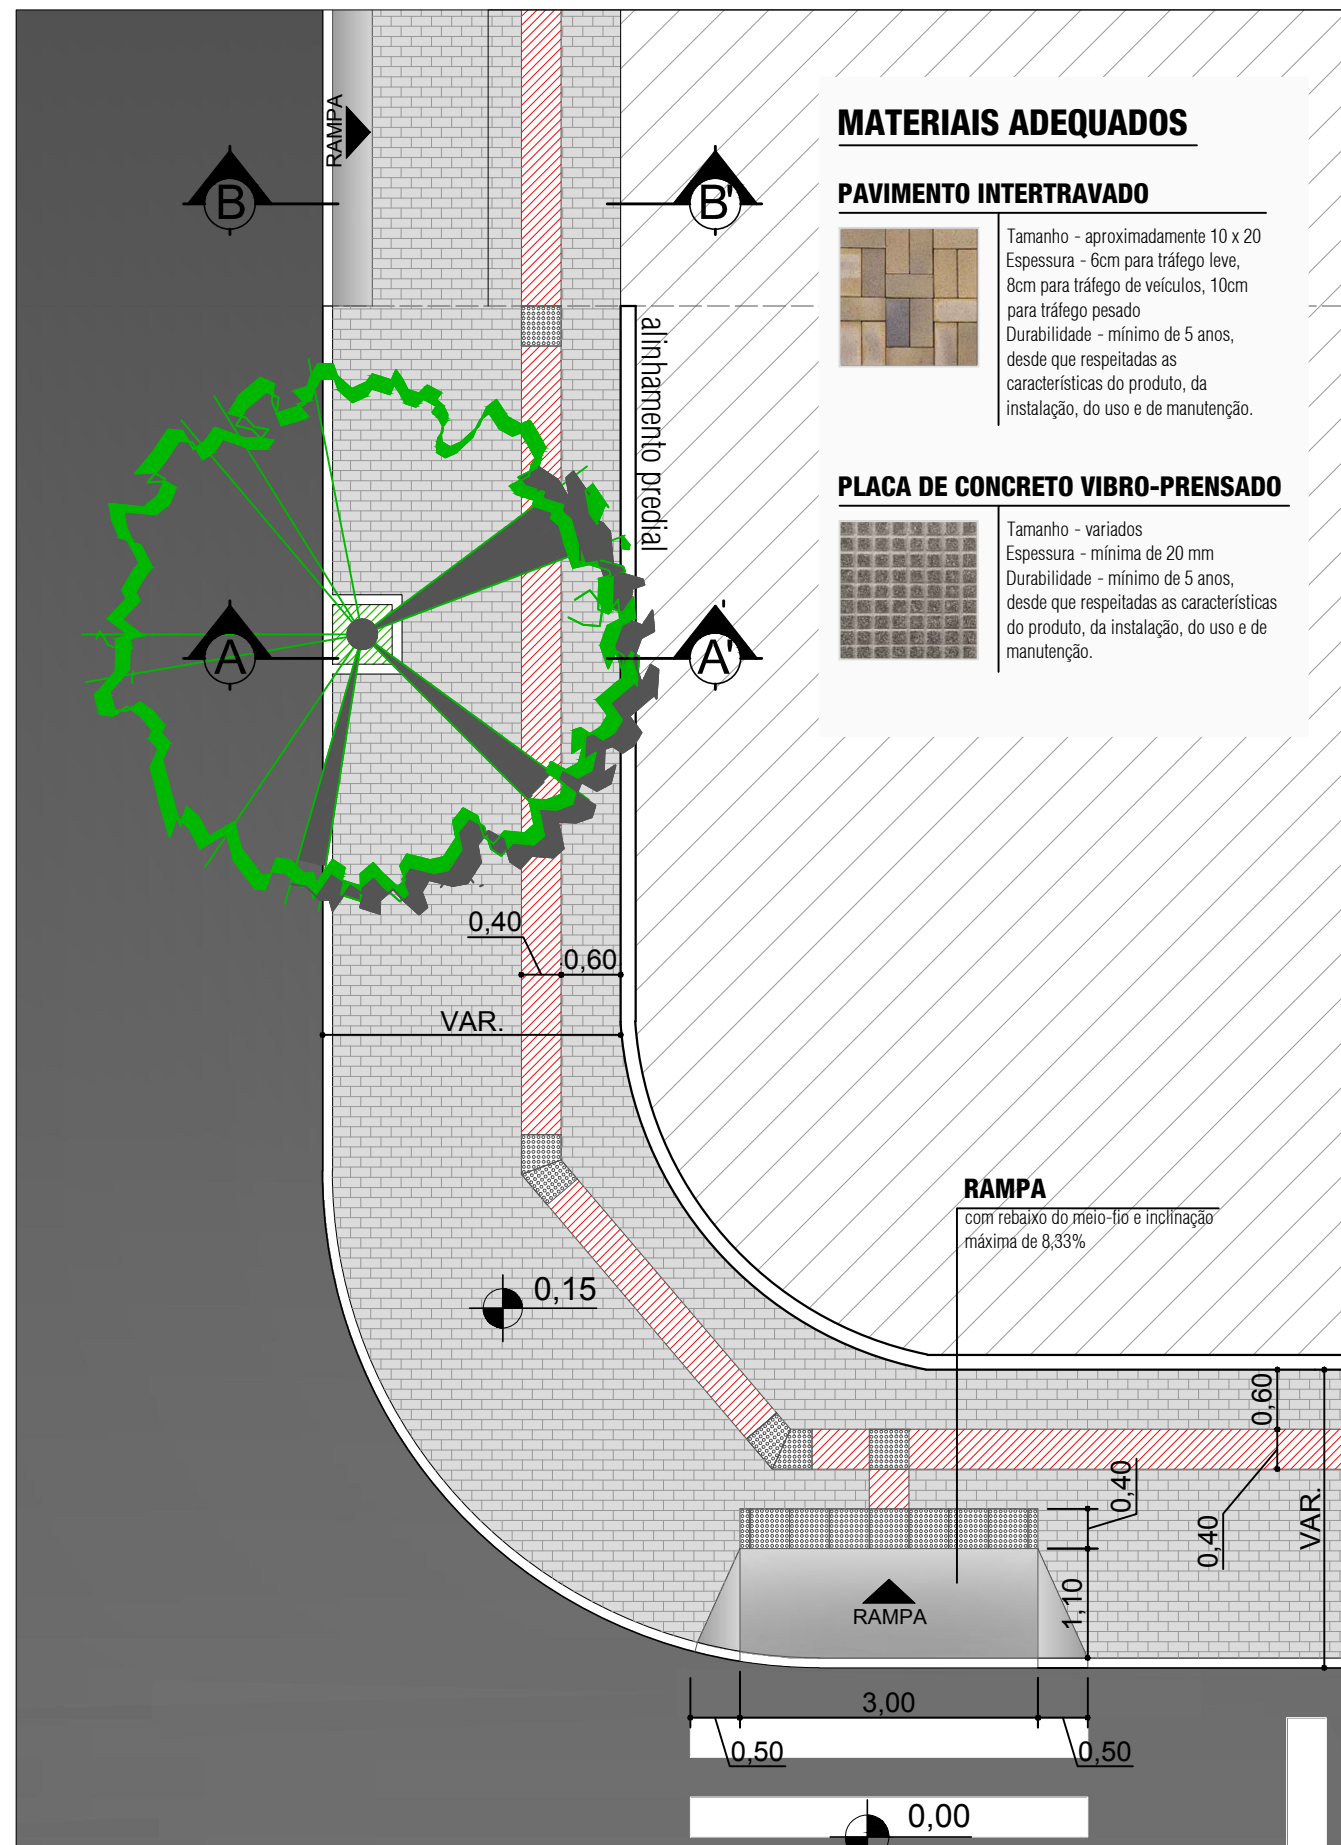

LEGENDA

PISO TÁTIL ALERTA


cor vermelha

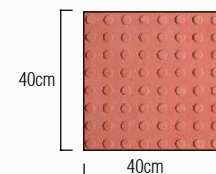

Deverão estar presentes em todo acesso de veículos, mudança de sentido ou rampa e localizado a 60cm do alinhamento predial.

PISO TÁTIL GUIA

cor vermelha

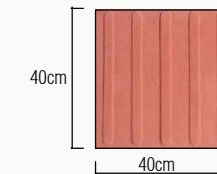

Deverão estar presentes a 60cm do alinhamento predial.

