



MODELO A CALÇADAS MENORES QUE 2m

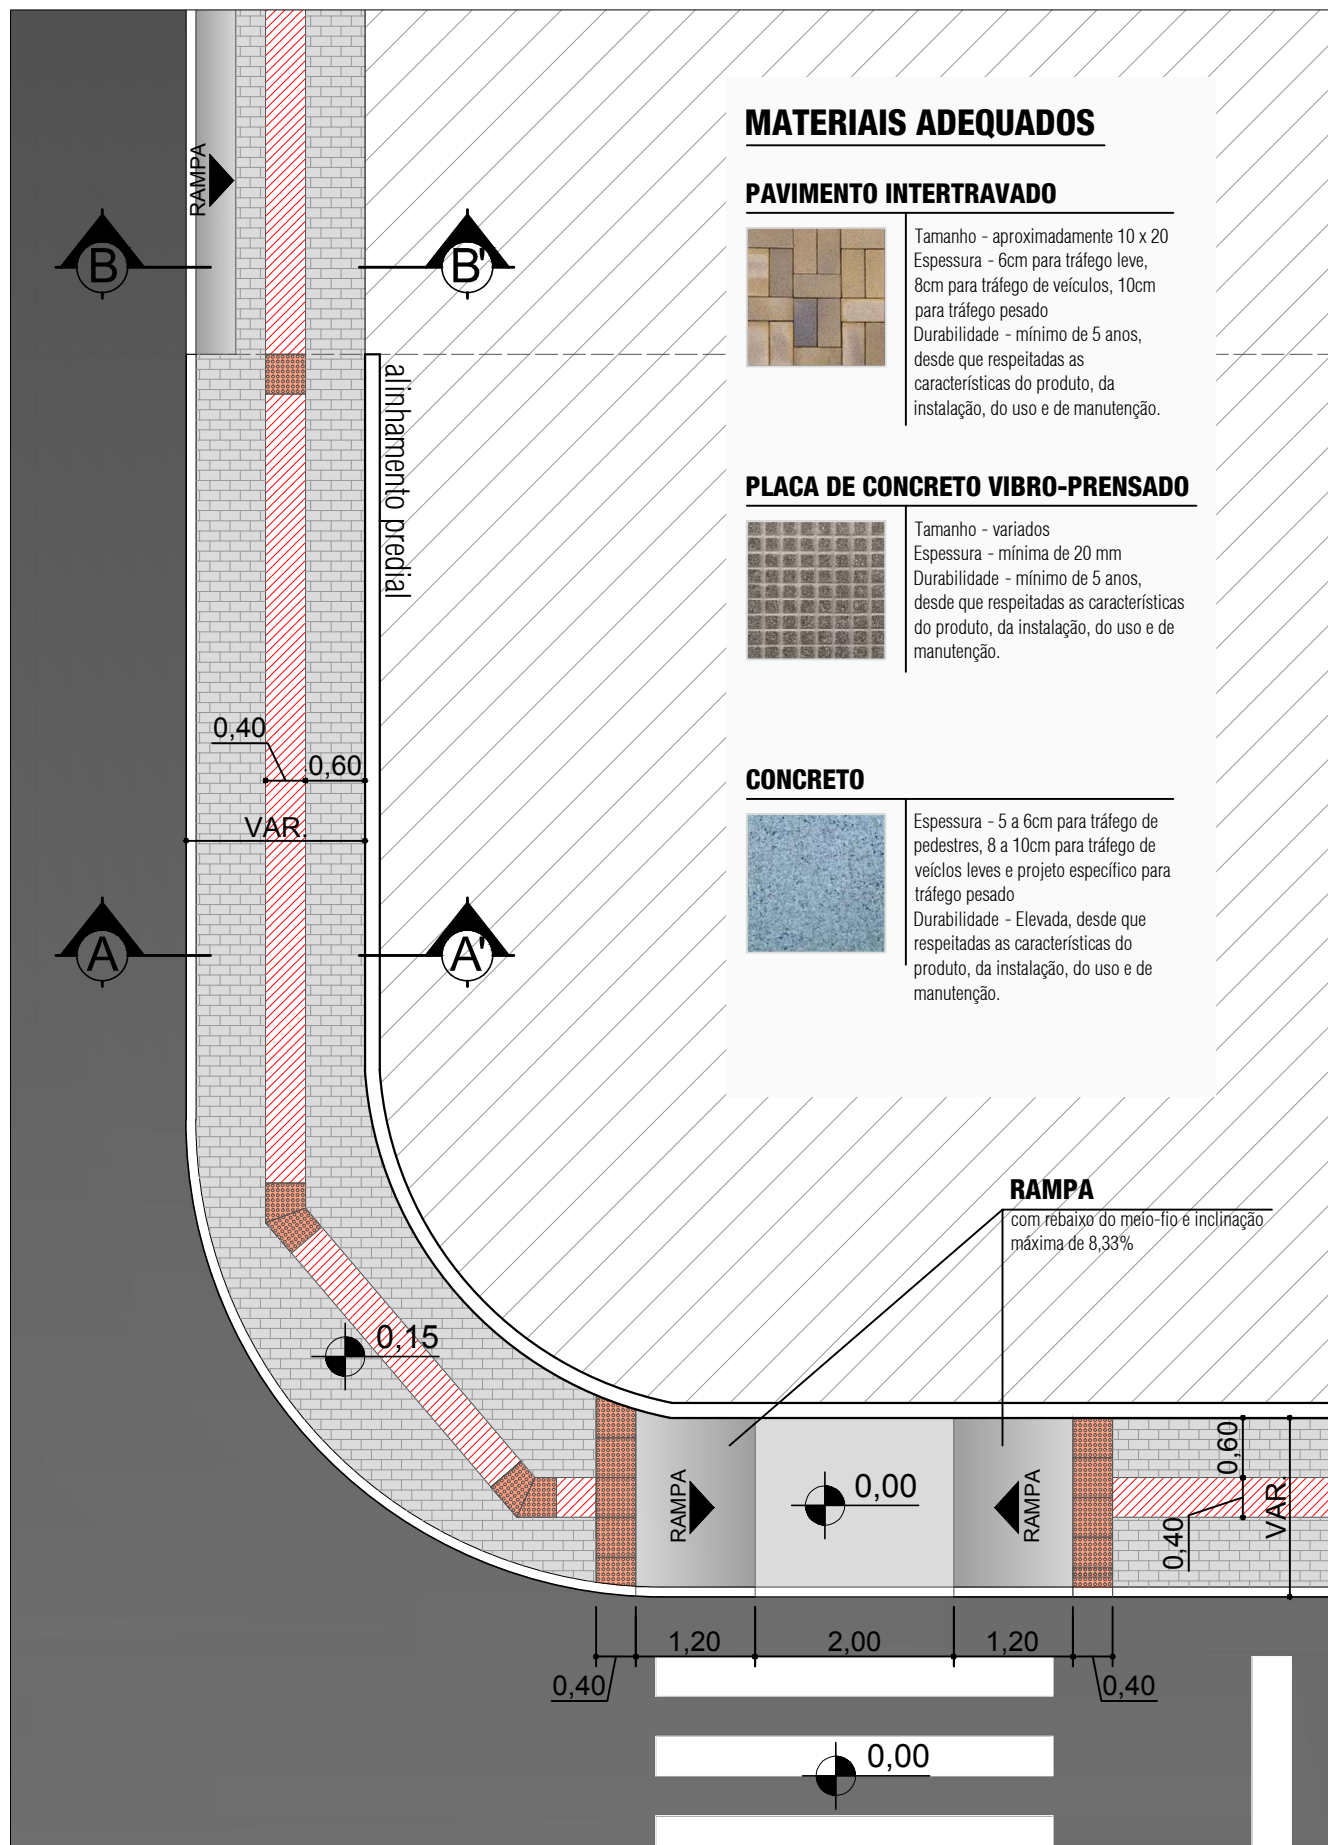


LEGENDA

PISO TÁTIL ALERTA cor vermelha

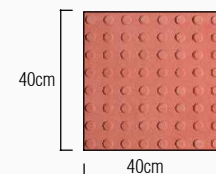


Deverão estar presentes em todo acesso de veículos, mudança de sentido ou rampa e localizado a 60cm do alinhamento predial.


PISO TÁTIL GUIA cor vermelha

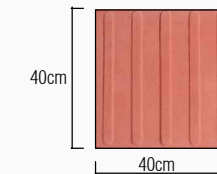

Deverão estar presentes a 60cm do alinhamento predial.

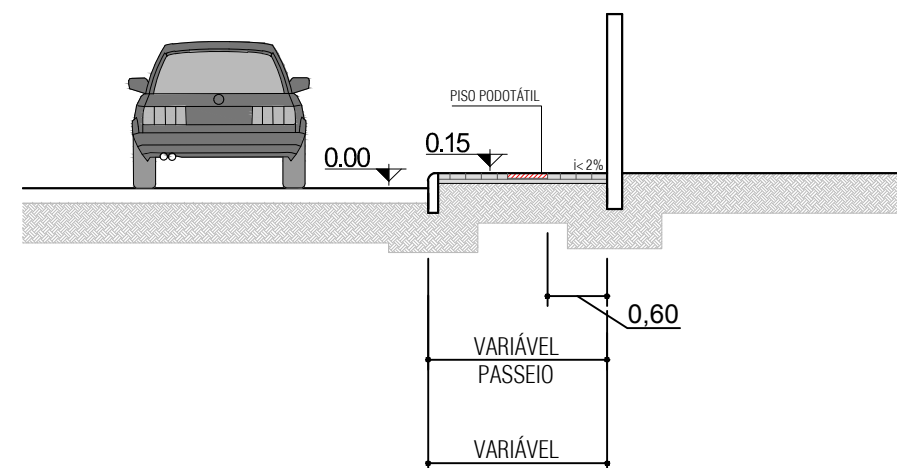

PASSEIO
CORTE ESQUEMÁTICO AA'

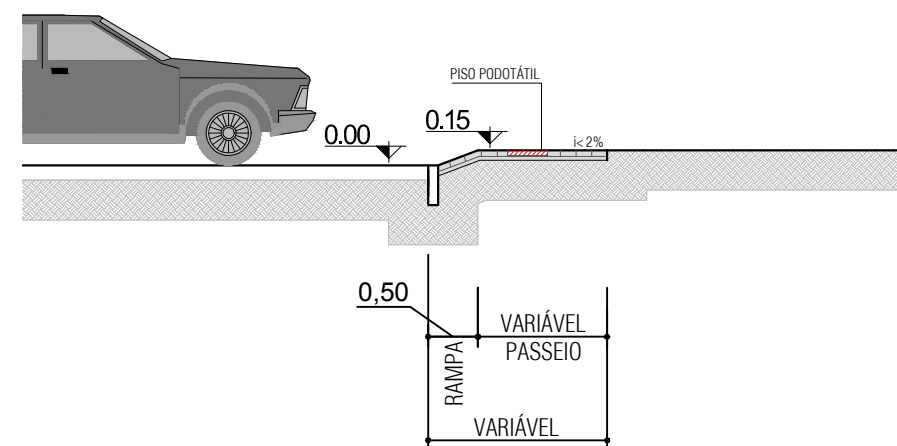

ACESSO GARAGENS
CORTE ESQUEMÁTICO BB'