



MODELO C CALÇADAS MAIORES QUE 5m COM CICLOVIA

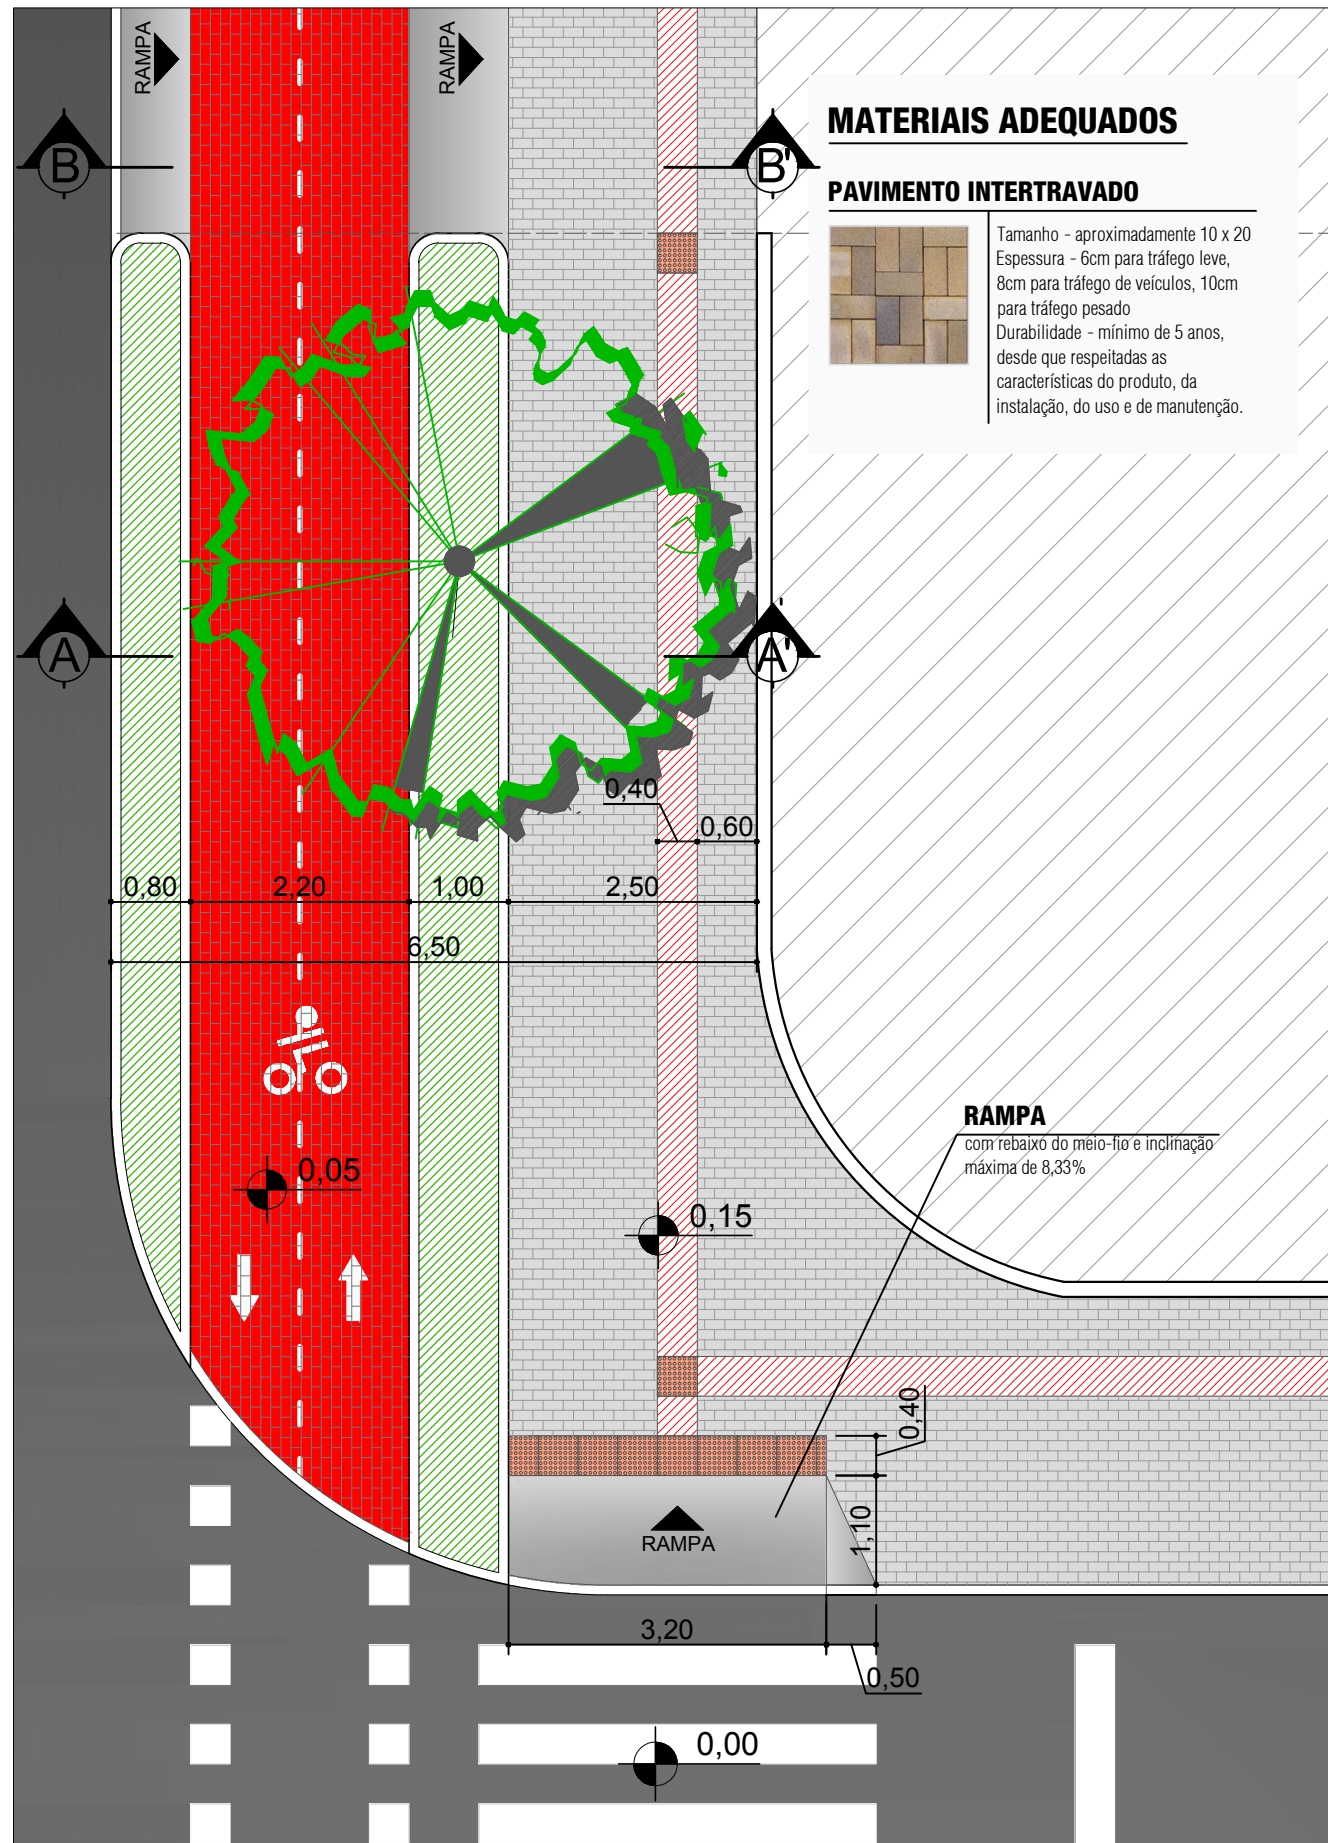


LEGENDA

PISO TÁTIL ALERTA cor vermelha

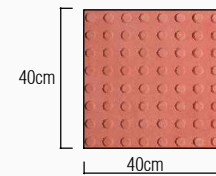

Deverão estar presentes em todo acesso de veículos, mudança de sentido ou rampa e localizado a 60cm do alinhamento predial.

PISO TÁTIL GUIA cor vermelha

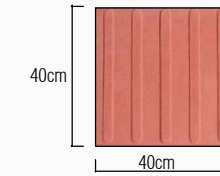

Deverão estar presentes a 60cm do alinhamento predial.

